
podrum

napomena:
nacrtom su prikazane oznake prostorija
i oznake stavki zatvora
točne mjere zatvora potrebno je
precizno izmjeriti na licu mjesta

isprekidanom linijom označeni su zatvori
koji su u najlošijem stanju i koje je prioritetno zamijeniti
(faza 1)

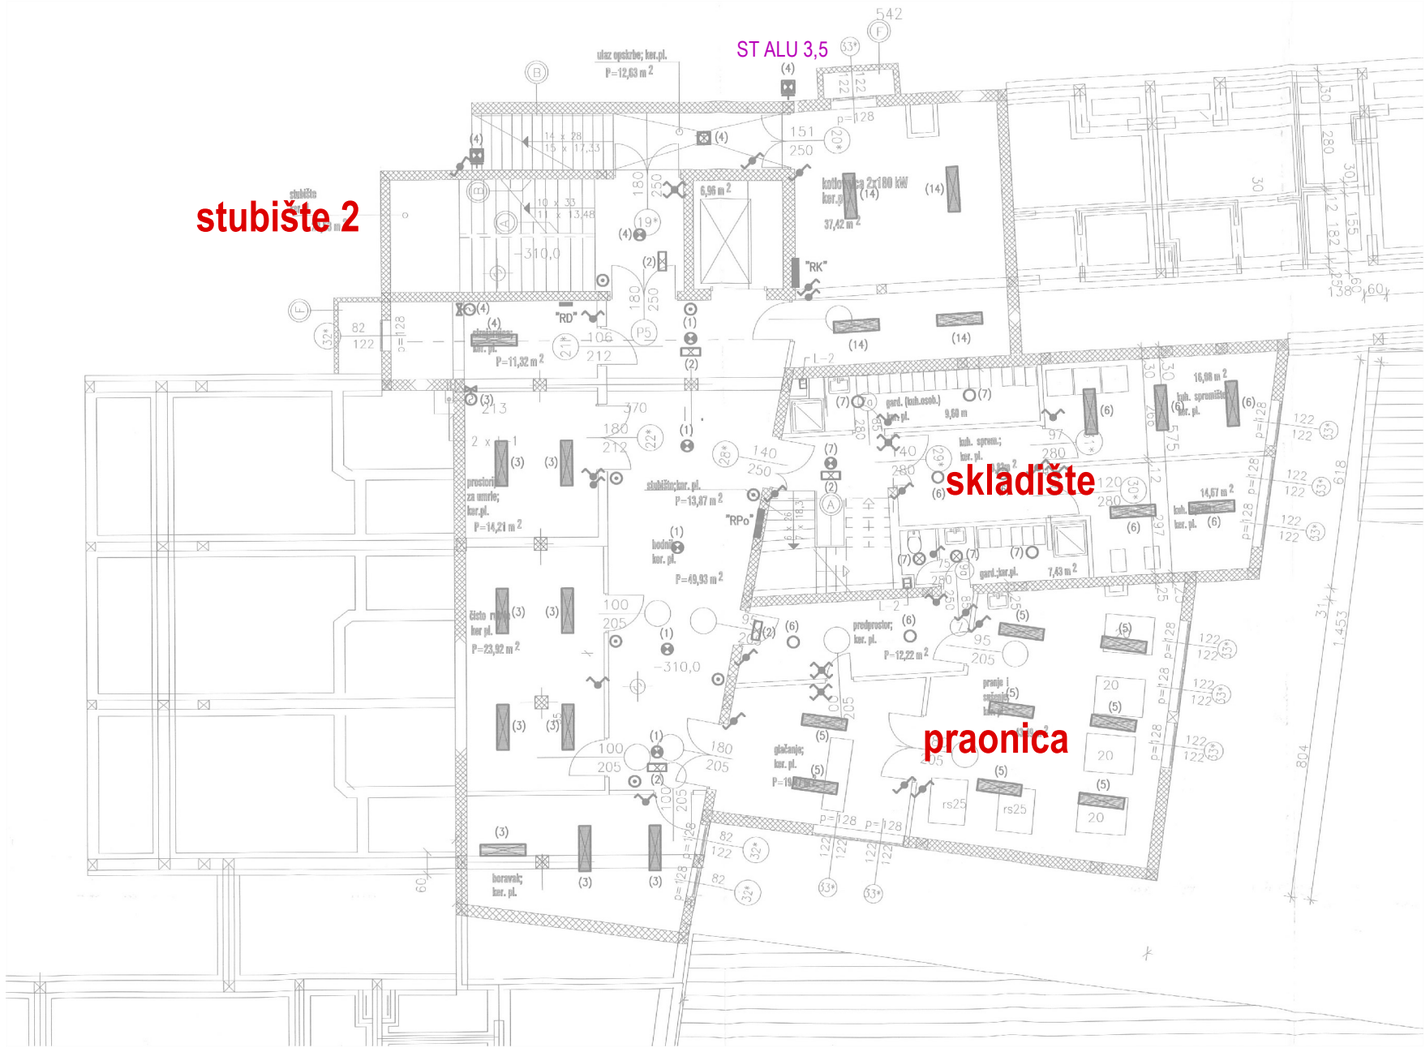


VV-PROJEKT d.o.o. Split Put Supavla 1 Tel. 021/322-249	naziv projekta:	DOM ZA STARIJE OSOBE, OKLAJ (ZAMJENA VANJSKIH ZATVORA)	
	sadržaj lista:	TLOCRT PODRUMA	
	vrsta projekta:	ARHITEKTONSKI PROJEKT	oznaka projekta: T.D. 08/22
	faza projekta:	IZVEDBENI PROJEKT	ZOP: OKLAJ DOM
	investitor:	DOM ZA STARIJE OSOBE, OKLAJ	datum izrade: TRAVANJ, 2022.
	projektant:	IVAN RADELJAK, dipl.ing.arh.	mjerilo: 1:200
	glavni projektant:		
	suradnici	IVAN VULIĆ, dipl.ing.arh., MATE ŽAJA, dipl.ing.arh. NIKOLA VULIĆ, mag.ing.arch., DOBRILA NOVAK, mag.ing.arch.	
	autori:		list broj: 1,0

prizemlje

napomena:
nacrtom su prikazane oznake prostorija
i oznake stavki zatvora
točne mjere zatvora potrebno je
precizno izmjeriti na licu mjesta

isprekidanom linijom označeni su zatvori
koji su u najlošijem stanju i koje je prioritetno zamijeniti
(faza 1)

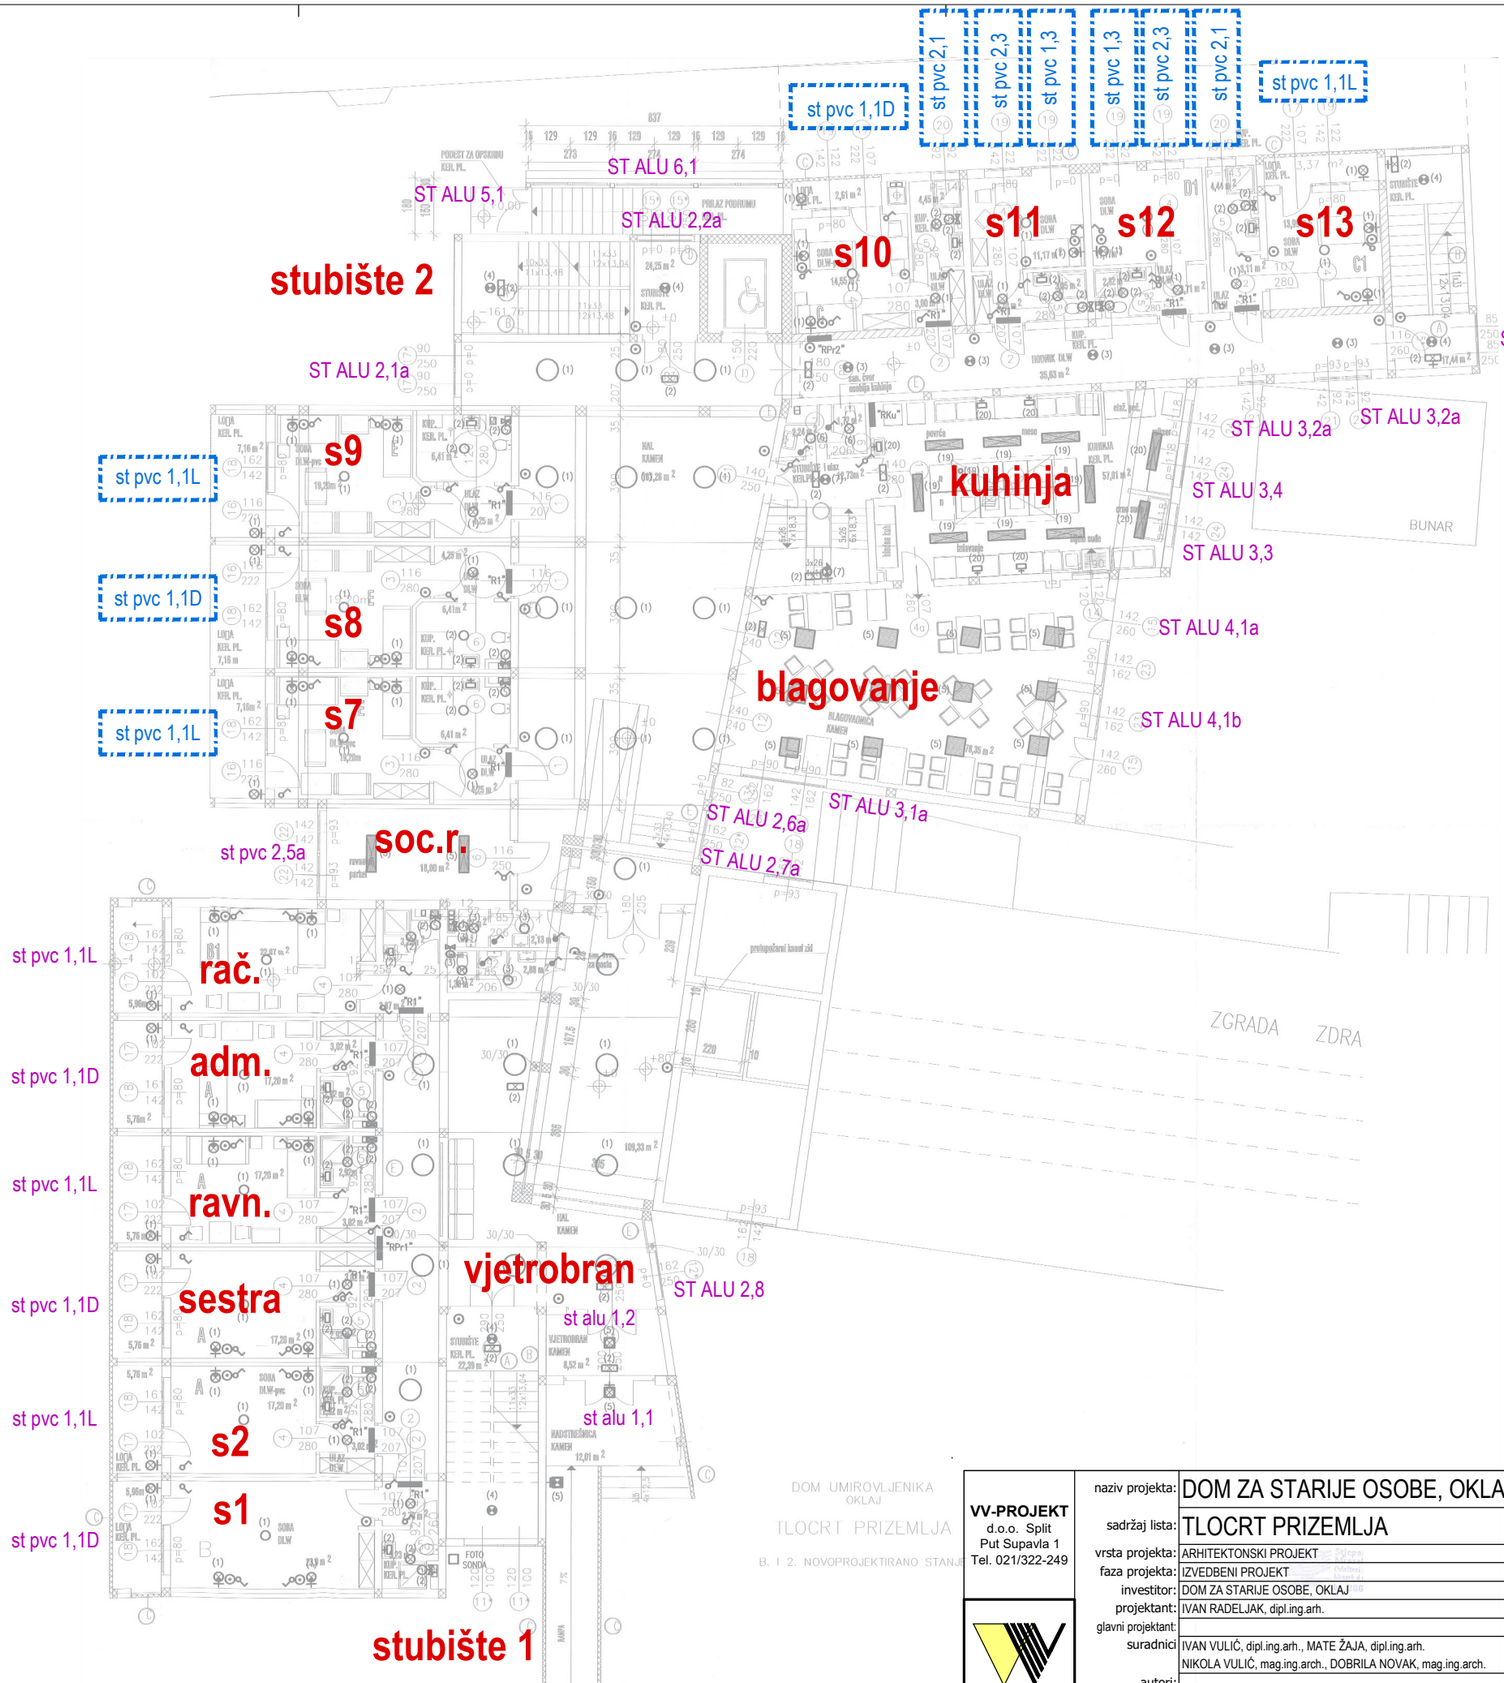


VV-PROJEKT d.o.o. Split, Put Supavla 1, Tel. 021/322-249	naziv projekta:	DOM ZA STARIJE OSOBE, OKLAJ (ZAMJENA VANJSKIH ZATVORA)	
	sadržaj lista:	TLOCRT PRIZEMLJA	
	vrsta projekta:	ARHITEKTONSKI PROJEKT	oznaka projekta: T.D. 08/22
	faza projekta:	IZVEDBENI PROJEKT	ZOP: OKLAJ DOM
	investitor:	DOM ZA STARIJE OSOBE, OKLAJ	datum izrade: TRAVANJ, 2022.
	projektant:	IVAN RADELJAK, dipl.ing.arh.	mjerilo: 1:200
	glavni projektant:		
	suradnici	IVAN VULIĆ, dipl.ing.arh., MATE ŽAJA, dipl.ing.arh.	
		NIKOLA VULIĆ, mag.ing.arch., DOBRILA NOVAK, mag.ing.arch.	
	autori:		list broj: 1,1

1. kat

napomena:
nacrtom su prikazane oznake prostorija
i oznake stavki zatvora
točne mjere zatvora potrebno je
precizno izmjeriti na licu mjesta

isprekidanom linijom označeni su zatvori
koji su u najlošijem stanju i koje je prioritetno zamijeniti
(faza 1)

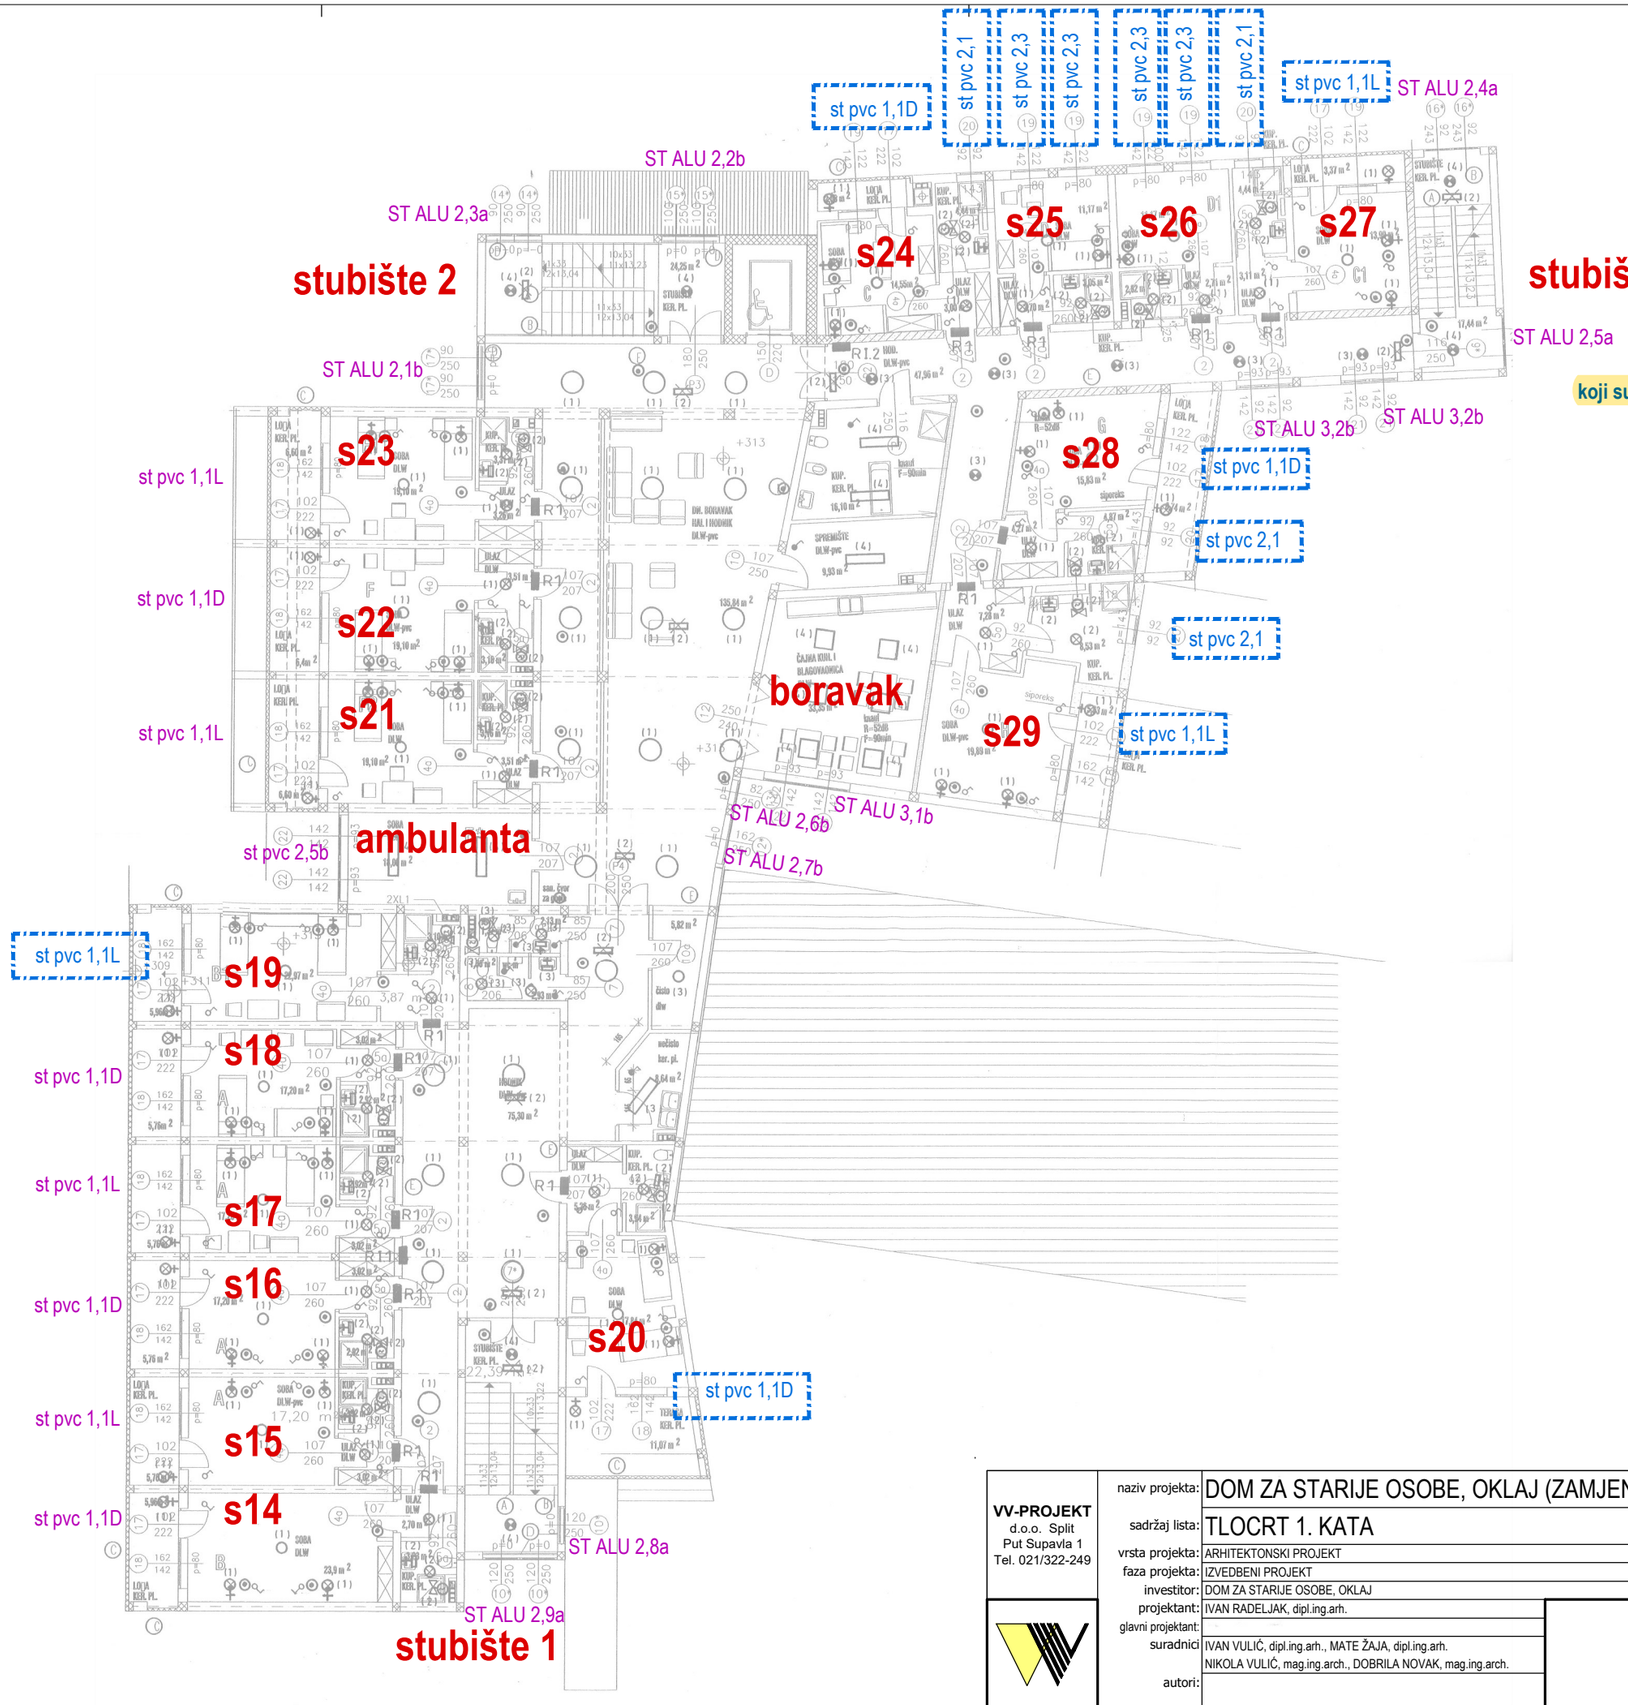


VV-PROJEKT d.o.o. Split Put Supavla 1 Tel. 021/322-249	naziv projekta:	DOM ZA STARIJE OSOBE, OKLAJ (ZAMJENA VANJSKIH ZATVORA)	
	sadržaj lista:	TLOCRT 1. KATA	
	vrsta projekta:	ARHITEKTONSKI PROJEKT	oznaka projekta: T.D. 08/22
	faza projekta:	IZVEDBENI PROJEKT	ZOP: OKLAJ DOM
	investitor:	DOM ZA STARIJE OSOBE, OKLAJ	datum izrade: TRAVANJ, 2022.
	projektant:	IVAN RADELJAK, dipl.ing.arh.	mjerilo: 1:200
	glavni projektant:	-	
	suradnici	IVAN VULIĆ, dipl.ing.arh., MATE ŽAJA, dipl.ing.arh. NIKOLA VULIĆ, mag.ing.arch., DOBRILA NOVAK, mag.ing.arch.	list broj: 1,2
	autori:		

2. kat


napomena:
nacrtom su prikazane oznake prostorija
i oznake stavki zatvora
točne mjere zatvora potrebno je
precizno izmjeriti na licu mjesta

isprekidanom linijom označeni su zatvori
koji su u najlošijem stanju i koje je prioritetno zamijeniti
(faza 1)

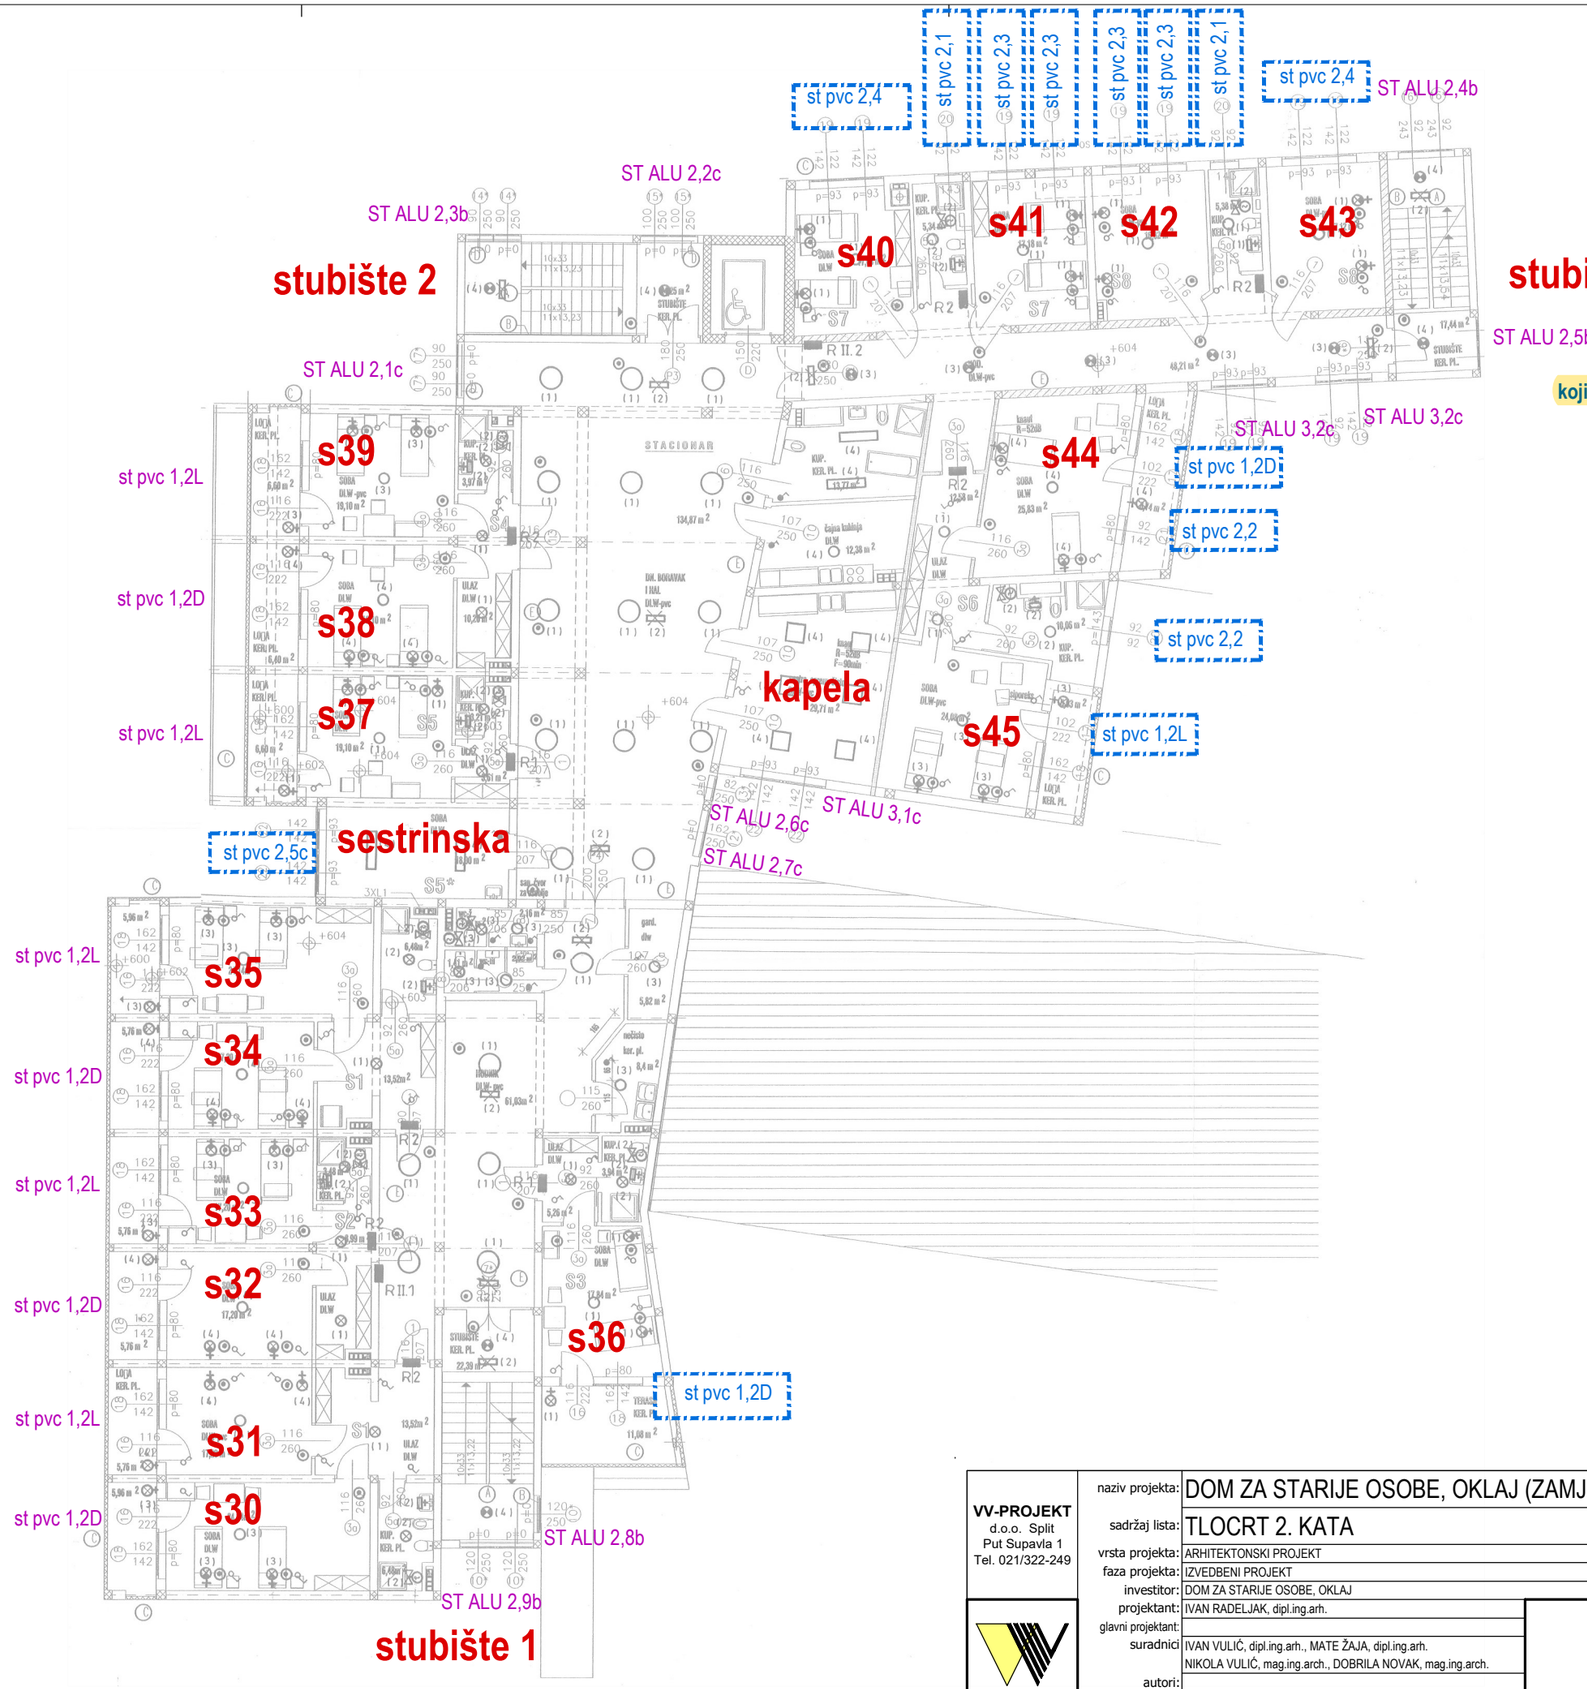


VV-PROJEKT d.o.o. Split Put Supavla 1 Tel. 021/322-249	naziv projekta:	DOM ZA STARIJE OSOBE, OKLAJ (ZAMJENA VANJSKIH ZATVORA)	
	sadržaj lista:	TLOCRT 2. KATA	
	vrsta projekta:	ARHITEKTONSKI PROJEKT	oznaka projekta: T.D. 08/22
	faza projekta:	IZVEDBENI PROJEKT	ZOP: OKLAJ DOM
	investitor:	DOM ZA STARIJE OSOBE, OKLAJ	datum izrade: TRAVANJ, 2022.
	projektant:	IVAN RADELJAK, dipl.ing.arh.	mjerilo: 1:200
	glavni projektant:		
	suradnici	IVAN VULIĆ, dipl.ing.arh., MATE ŽAJA, dipl.ing.arh. NIKOLA VULIĆ, mag.ing.arch., DOBRILA NOVAK, mag.ing.arch.	list broj: 1,3
	autori:		


detalj d1
(presjek: nadvoj i kutija za rolete)

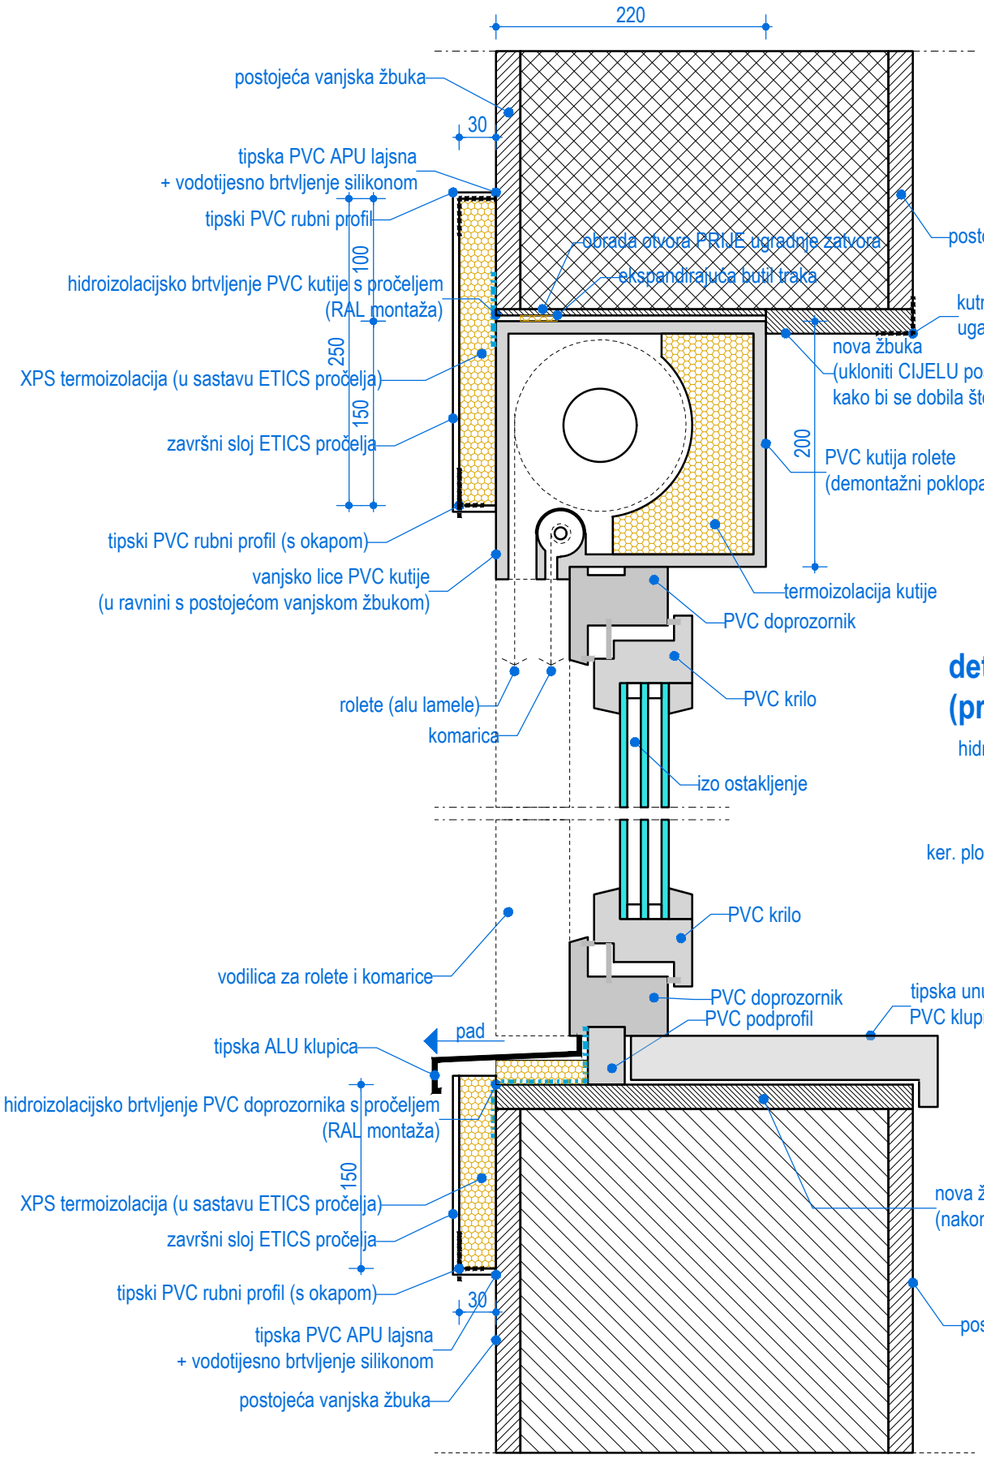

detalj d2
(presjek: parapet prozora)


detalj d4
(tlocrt)

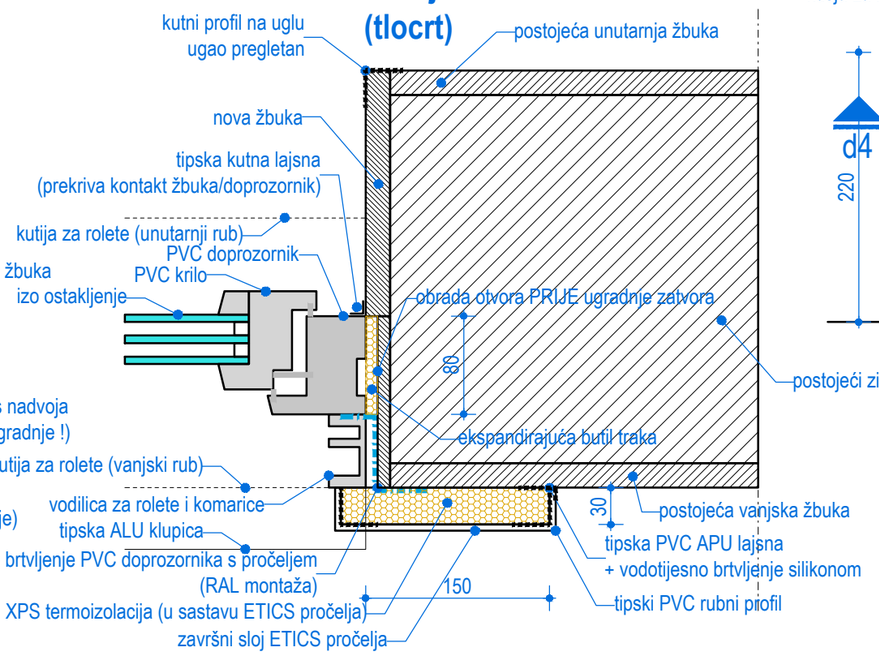

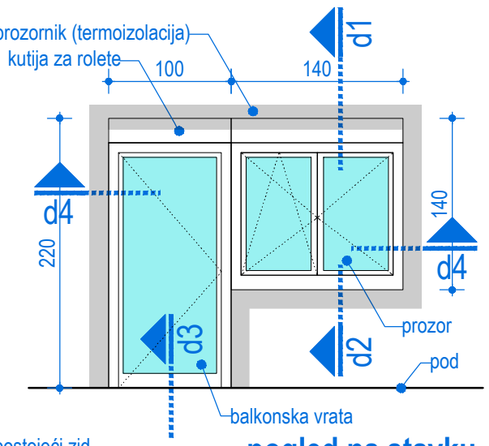


pogled na stavku
s pozicijama detalja

detalj d3A
(presjek: prag balkonskih vrata h=20mm)

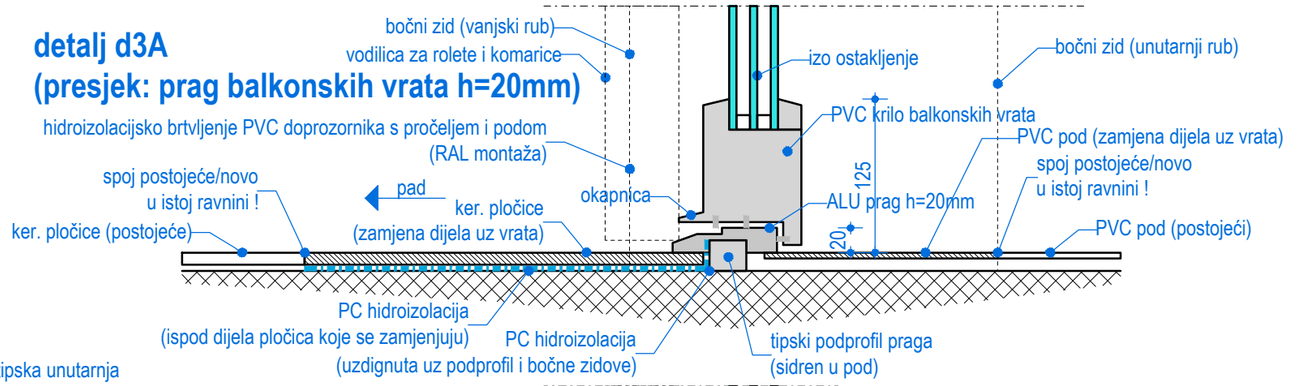


detalj d3B
(presjek: prag balkonskih vrata)

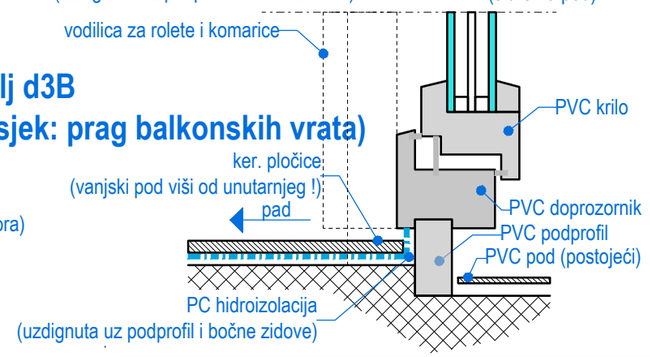


redoslijed radova:

1. uklanjanje podnih oboga uz vrata
2. uklanjanje postojeće stolarije
3. uklanjanje žbuke s cijelog nadvoja
4. obrada građevinskog otvora (za RAL montažu)
5. ugradnja podprofila praga
6. PC hidroizolacija poda
7. ugradnja zatvora (RAL montaža)
8. postava novih podnih obloga uz vrata
9. vanjska i unutarnja obrada doprozornika

VV-PROJEKT d.o.o. Split, Put Supavla 1, Tel. 021/322-249	naziv projekta:	DOM ZA STARIJE OSOBE, OKLAJ (ZAMJENA VANJSKIH ZATVORA)	
	sadržaj lista:	DETALJI UGRADNJE PVC STOLARIJE	
	vrsta projekta:	ARHITEKTONSKI PROJEKT	oznaka projekta: T.D. 08/22
	faza projekta:	IZVEDBENI PROJEKT	ZOP: OKLAJ DOM
	investitor:	DOM ZA STARIJE OSOBE, OKLAJ	datum izrade: TRAVANJ, 2022.
	projektant:	IVAN RADELJAK, dipl.ing.arh.	mjerilo: 1:5
	glavni projektant:		
	suradnici	IVAN VULIĆ, dipl.ing.arh., MATE ŽAJA, dipl.ing.arh. NIKOLA VULIĆ, mag.ing.arch., DOBRILA NOVAK, mag.ing.arch.	list broj: 2,1
	autori:		

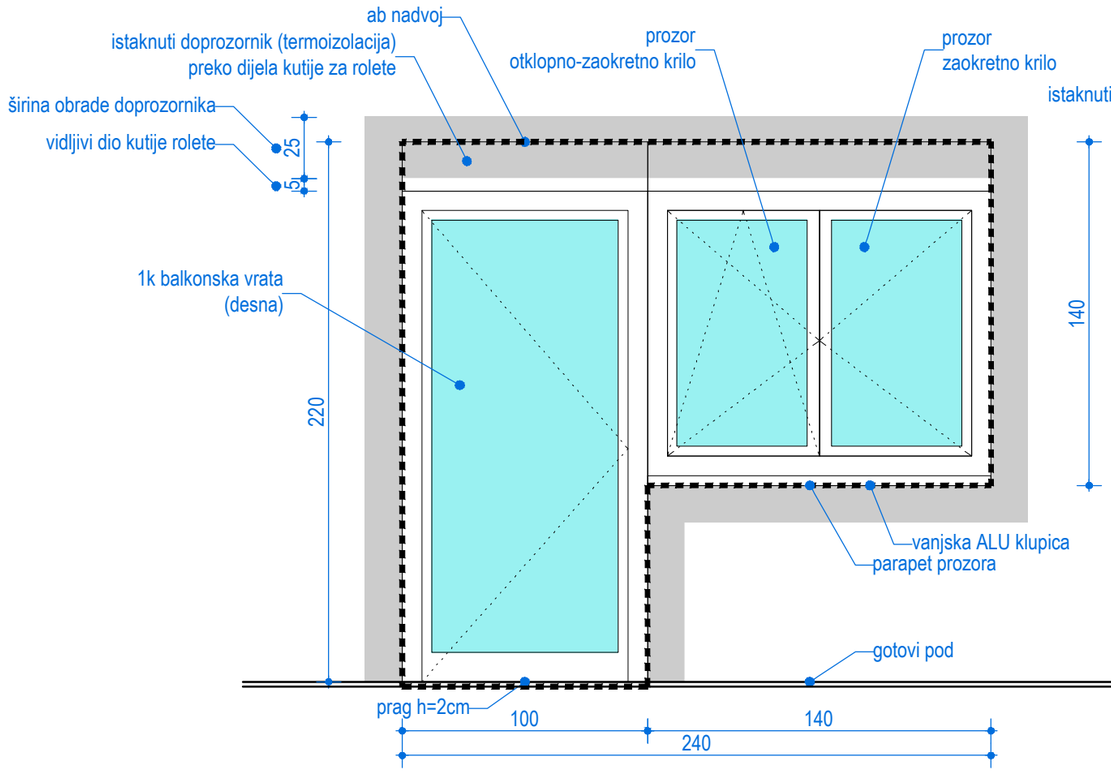


pogled (izvana)

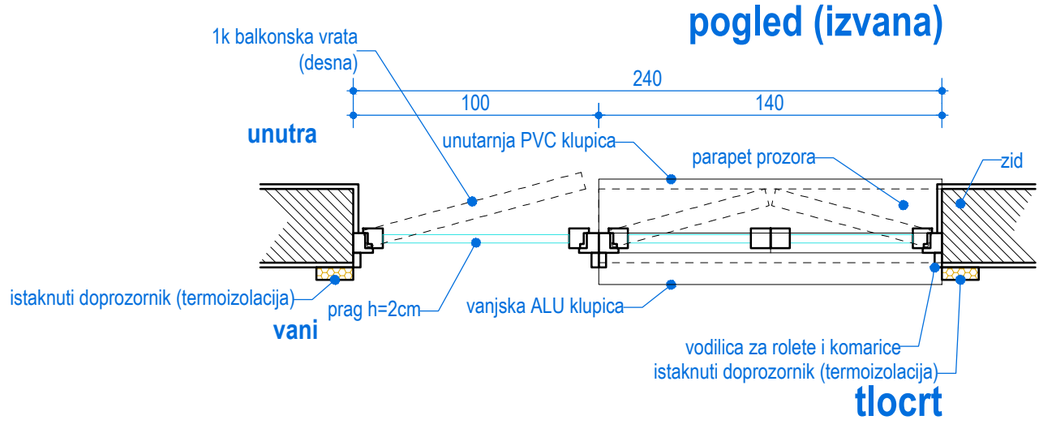


tlocrt

presjek kroz vrata

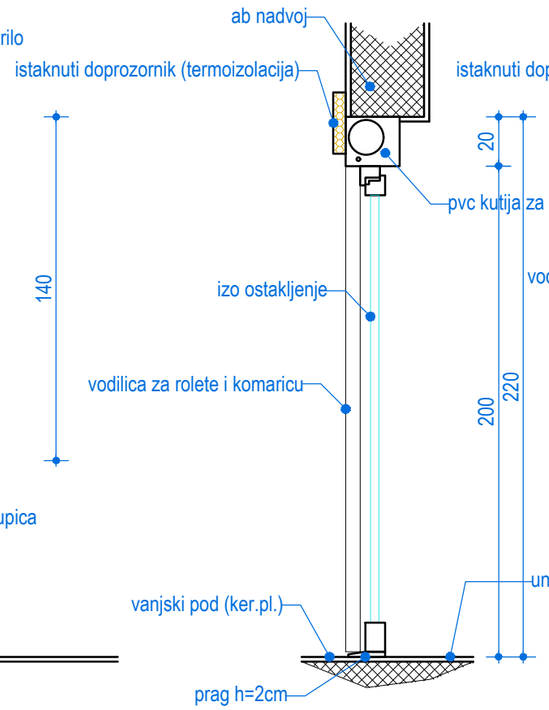

presjek kroz prozor

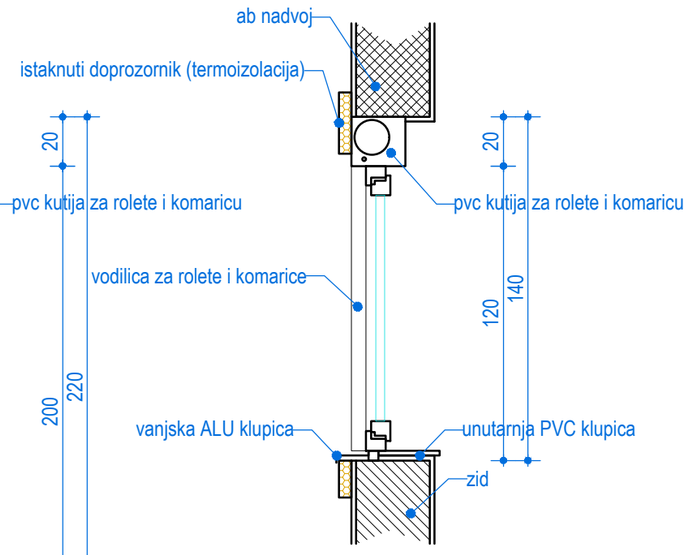


ST PVC 1,1L (SOBE KORISNIKA, PRAG<2cm, LIJEVA)
ST PVC 1,1D (SOBE KORISNIKA, PRAG<2cm, DESNA)

stavka se izvodi na pozicijama gdje je potrebno izlaženje na terasu osobama smanjene pokretljivosti
stavka se sastoji od:
1k PVC zaokretna vrata (prag h=2cm)
2k PVC prozor (jedno krilo zaokretno, drugo otklopno-zaokretno
kutija za rolete i komarice (alu lamele roleta)
vanjska ALU klupica
unutarnja PVC klupica
trostruko izo ostakljenje
RAL ugradnja
ukupni Uw vrata:<1,4W/m2K
ukupni Uw prozora:<1,0W/m2K


nacrtom je prikazana stavka ST PVC 1,1D (desna vrata)
stavka ST PVC 1,1L se izvodi identično, samo je zrcalna (lijeva vrata)
ukupan broj stavki:
ST PVC 1,1L (lijeva vrata): 13kom
ST PVC 1,1D (desna vrata): 12kom

VV-PROJEKT
d.o.o. Split
Put Supavla 1
Tel. 021/322-249

naziv projekta:	DOM ZA STARIJE OSOBE, OKLAJ (ZAMJENA VANJSKIH ZATVORA)
sadržaj lista:	PVC STOLARIJA (ST PVC 1,1L; ST PVC 1,1D)
vrsta projekta:	ARHITEKTONSKI PROJEKT
faza projekta:	IZVEDBENI PROJEKT
investitor:	DOM ZA STARIJE OSOBE, OKLAJ
projektant:	IVAN RADELJAK, dipl.ing.arh.
glavni projektant:	
suradnici	IVAN VULIĆ, dipl.ing.arh., MATE ŽAJA, dipl.ing.arh. NIKOLA VULIĆ, mag.ing.arch., DOBRILA NOVAK, mag.ing.arch.
autori:	
oznaka projekta:	T.D. 08/22
ZOP:	OKLAJ DOM
datum izrade:	TRAVANJ, 2022.
mjerilo:	1:25
list broj:	3,1

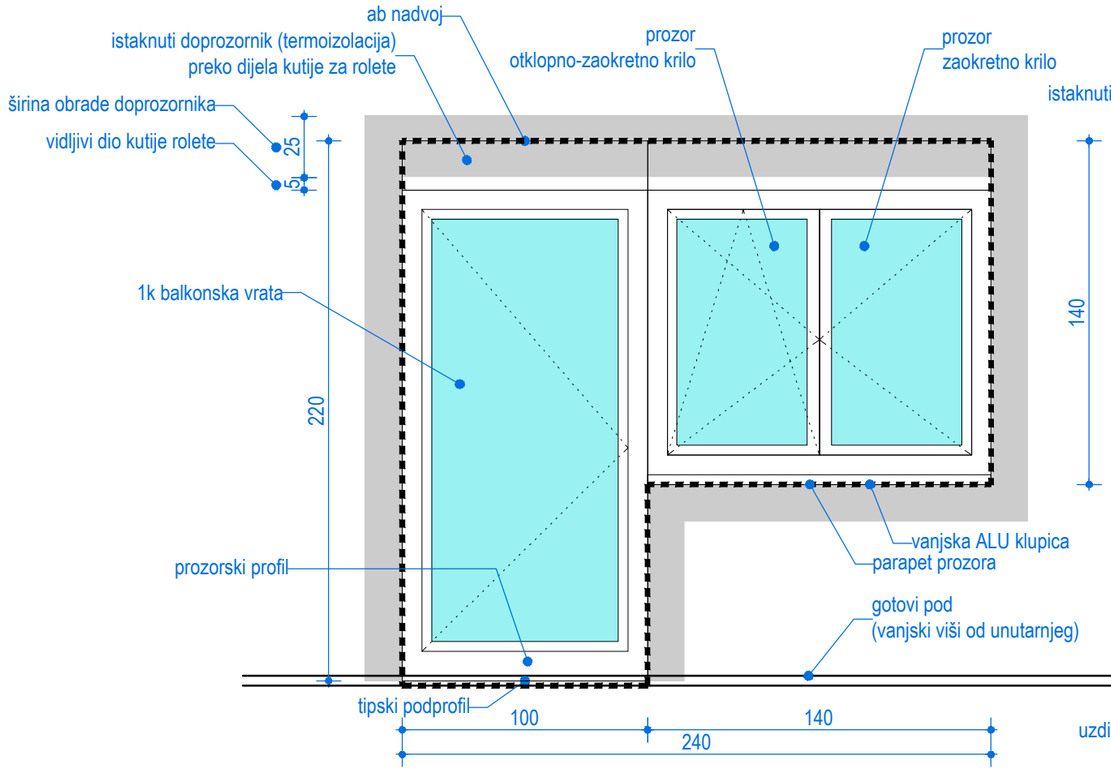


pogled (izvana)

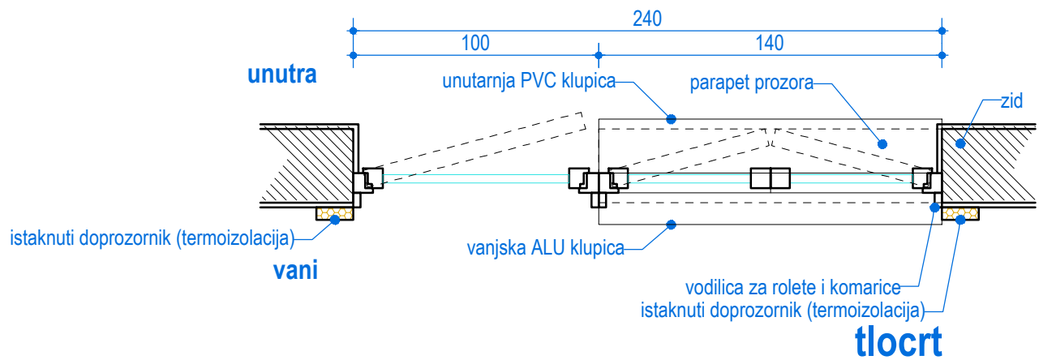


tlocrt

presjek kroz vrata

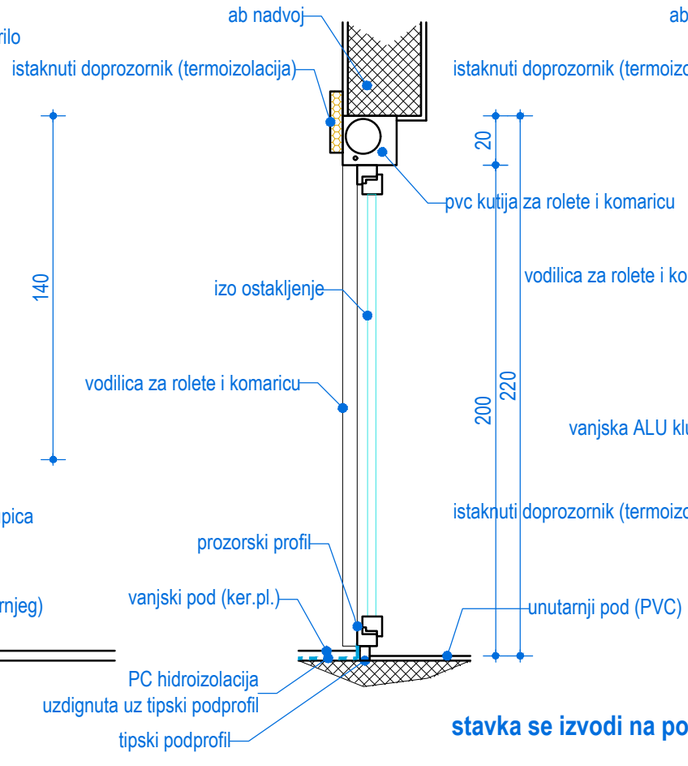

presjek kroz prozor

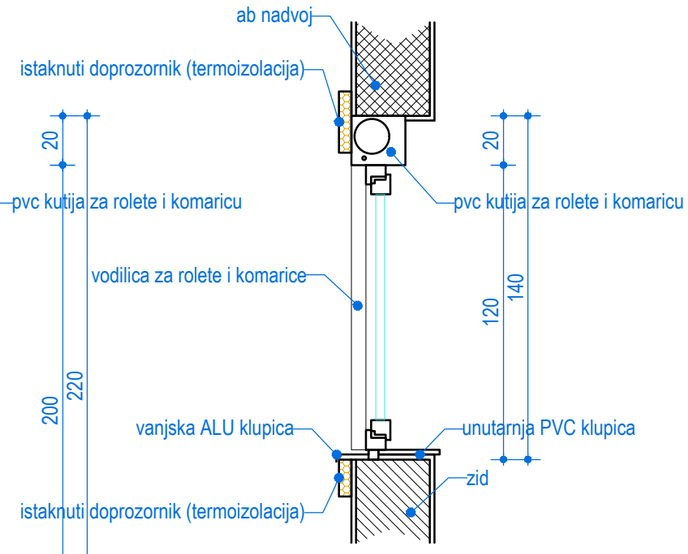


ST PVC 1,2L (SOBE KORISNIKA, LIJEVA)
ST PVC 1,2D (SOBE KORISNIKA, DESNA)

stavka se izvodi na pozicijama gdje je vanjski pod viši od unutarnjeg
stavka se sastoji od:
1k PVC zaokretna vrata (na pragu tipski podprofil i prozorski profil)
2k PVC prozor (jedno krilo zaokretno, drugo otklopno-zaokretno
kutija za rolete i komarice (alu lamele roleta)
vanjska ALU klupica
unutarnja PVC klupica
trostruko izo ostakljenje
RAL ugradnja
ukupni Uw vrata:<1,4W/m2K
ukupni Uw prozora:<1,0W/m2K

nacrtom je prikazana stavka ST PVC 1,2D (desna vrata)
stavka ST PVC 1,2L se izvodi identično, samo je zrcalna (lijeva vrata)
ukupan broj stavki:
ST PVC 1,2L (lijeva vrata): 6kom
ST PVC 1,2D (desna vrata): 6kom

VV-PROJEKT
d.o.o. Split
Put Supavla 1
Tel. 021/322-249


naziv projekta:	DOM ZA STARIJE OSOBE, OKLAJ (ZAMJENA VANJSKIH ZATVORA)
sadržaj lista:	PVC STOLARIJA (ST PVC 1,2L; ST PVC 1,2D)
vrsta projekta:	ARHITEKTONSKI PROJEKT
faza projekta:	IZVEDBENI PROJEKT
investitor:	DOM ZA STARIJE OSOBE, OKLAJ
projektant:	IVAN RADELJAK, dipl.ing.arh.
glavni projektant:	
suradnici	IVAN VULIĆ, dipl.ing.arh., MATE ŽAJA, dipl.ing.arh.
	NIKOLA VULIĆ, mag.ing.arch., DOBRILA NOVAK, mag.ing.arch.
autori:	
oznaka projekta:	T.D. 08/22
ZOP:	OKLAJ DOM
datum izrade:	TRAVANJ, 2022.
mjerilo:	1:25
list broj:	3,2

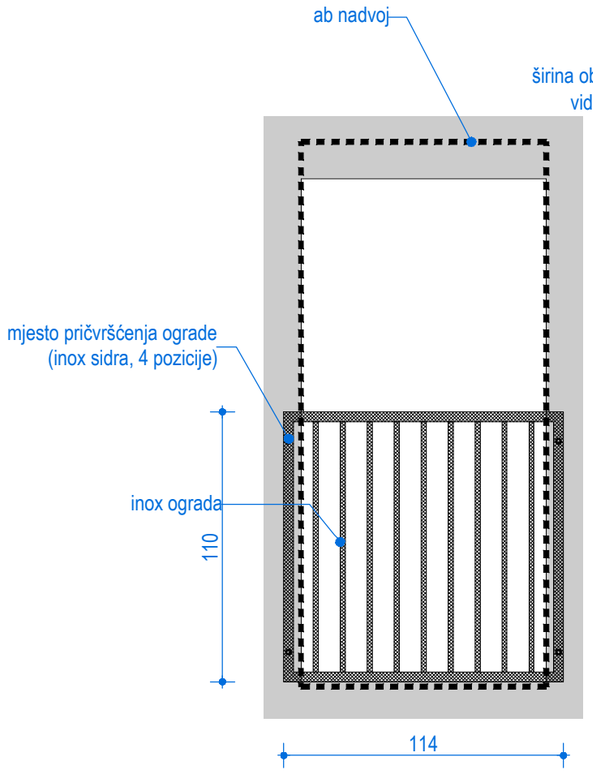


pogled na ogradu (izvana)

OPIS OGRADE


okvir ograde: kvadratna cijev 40x40x4mm
ispuna ograde: vert. šipke Ø14mm, osni razmak 10-12cm
montaža ograde: vijčano na inox sidra (4 pozicije)
materijal: inox 316
obrada: polirano

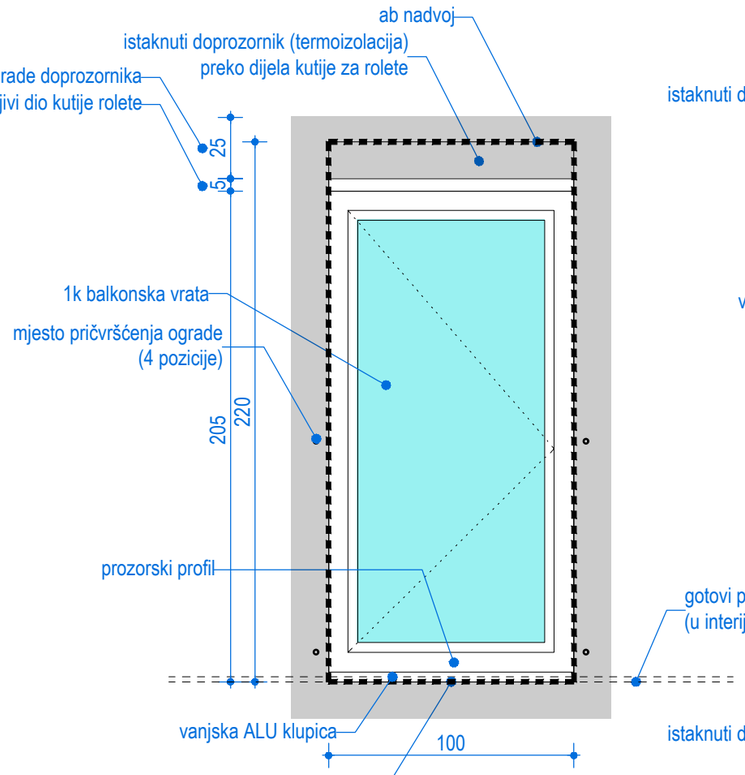

pogled (izvana)

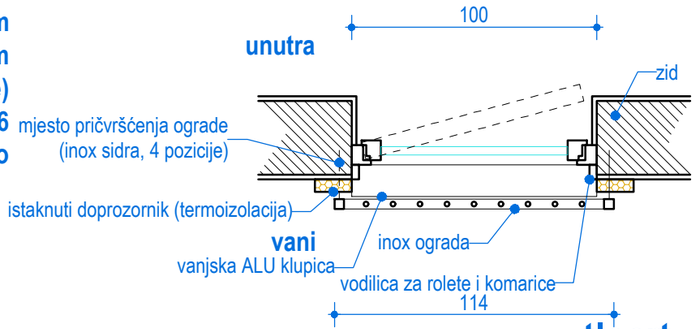

tlocrt

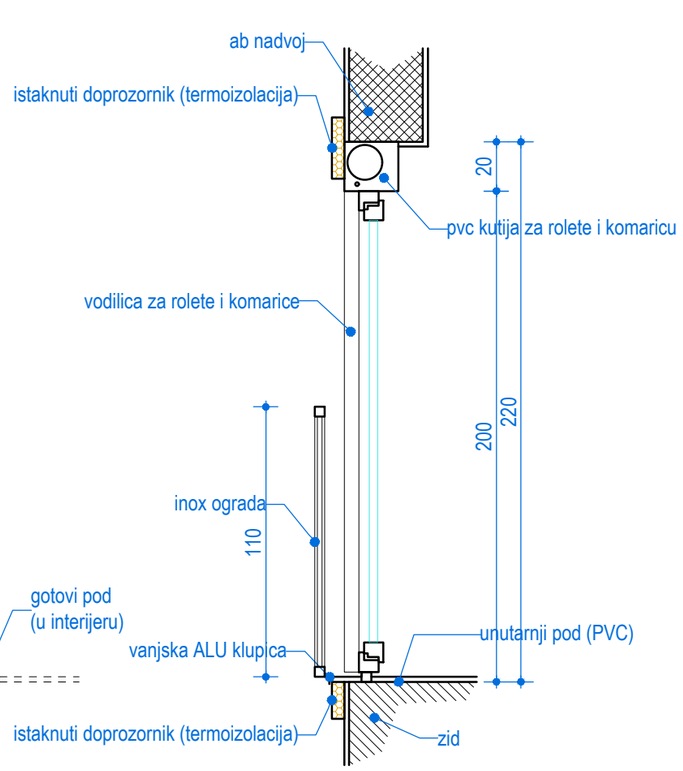

ST PVC 1,3 (FRANCUSKI PROZOR, SOBE KORISNIKA)
stavka se sastoji od:
1k PVC zaokretna vrata (na pragu tipski podprofil i prozorski profil)
kutija za rolete i komarice (alu lamele roleta)
vanjska ALU klupica
trostruko izo ostakljenje
RAL ugradnja
ukupni Uw vrata:<1,4W/m2K
inox ograda s vanjske strane


ukupan broj stavki: 2kom (1 lijeva + 1 desna)

VV-PROJEKT d.o.o. Split, Put Supavla 1, Tel. 021/322-249	naziv projekta:	DOM ZA STARIJE OSOBE, OKLAJ (ZAMJENA VANJSKIH ZATVORA)	
	sadržaj lista:	PVC STOLARIJA (ST PVC 1,3)	
	vrsta projekta:	ARHITEKTONSKI PROJEKT	oznaka projekta: T.D. 08/22
	faza projekta:	IZVEDBENI PROJEKT	ZOP: OKLAJ DOM
	investitor:	DOM ZA STARIJE OSOBE, OKLAJ	datum izrade: TRAVANJ, 2022.
	projektant:	IVAN RADELJAK, dipl.ing.arh.	mjerilo: 1:25
	glavni projektant:		
	suradnici	IVAN VULIĆ, dipl.ing.arh., MATE ŽAJA, dipl.ing.arh. NIKOLA VULIĆ, mag.ing.arch., DOBRILA NOVAK, mag.ing.arch.	
	autori:		list broj: 3,3


ST PVC 2,1 (PROZOR U KUPAONICI)

stavka se sastoji od:
1k PVC prozor (krilo otklopno-zaokretno)
kutija za rolete i komarice (alu lamele roleta)
unutarnja PVC klupica (u kupaonici ker. pločice)
vanjska ALU klupica
trostruko izo ostakljenje
RAL ugradnja
ukupni Uw:<1,0W/m2K

ukupan broj stavki: 8kom

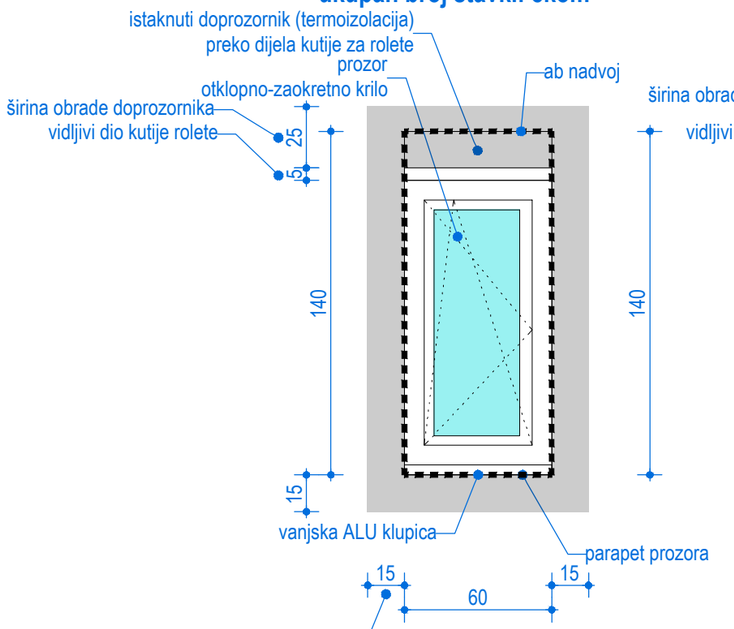

pogled (izvana)

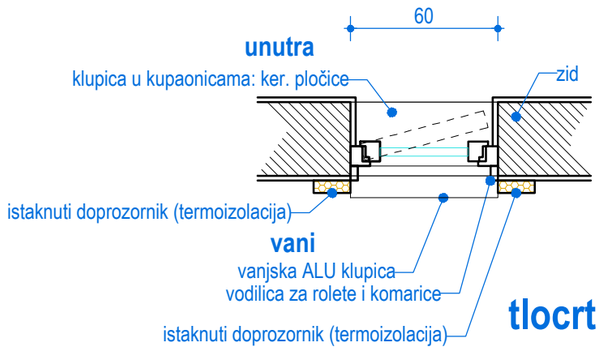


tlocrt


ST PVC 2,2 (PROZOR U KUPAONICI)

stavka se sastoji od:
1k PVC prozor (krilo otklopno-zaokretno)
kutija za rolete i komarice (alu lamele roleta)
unutarnja PVC klupica (u kupaonici ker. pločice)
vanjska ALU klupica
trostruko izo ostakljenje
RAL ugradnja
ukupni Uw:<1,0W/m2K

ukupan broj stavki: 2kom

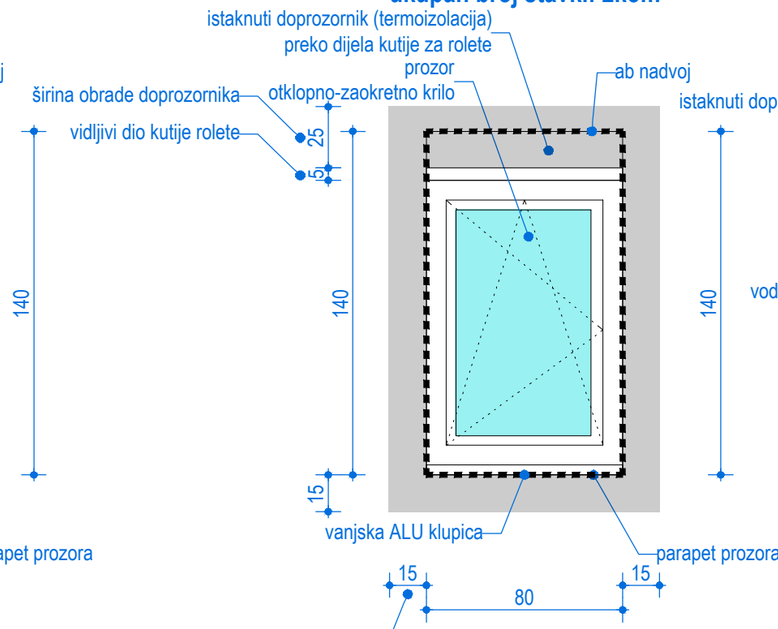


pogled (izvana)

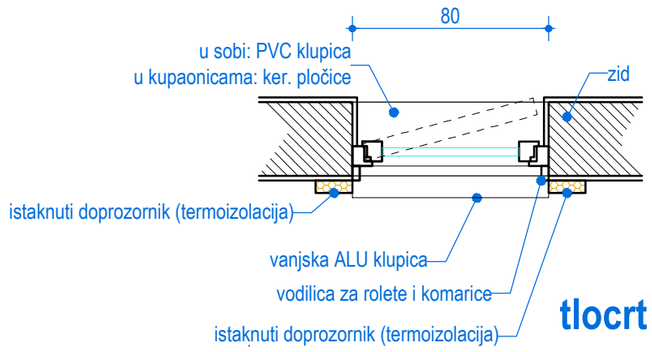


tlocrt

presjek

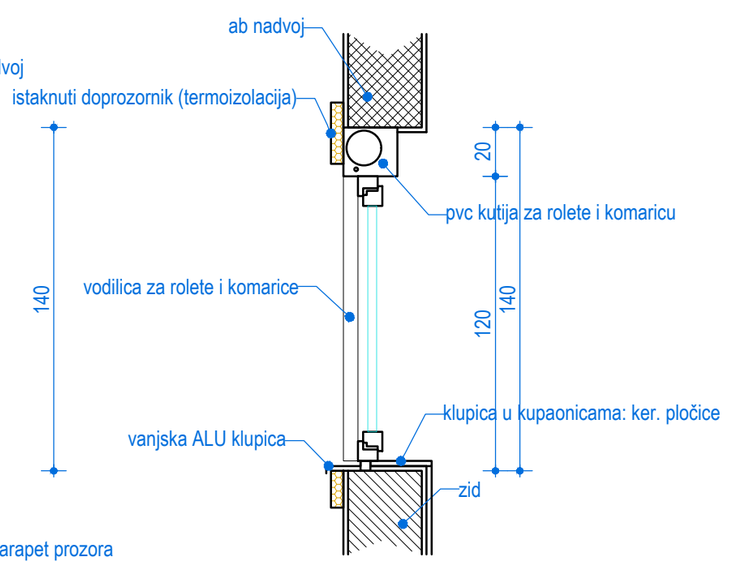


ukupan broj stavki: 2kom

VV-PROJEKT d.o.o. Split Put Supavla 1 Tel. 021/322-249	naziv projekta:	DOM ZA STARIJE OSOBE, OKLAJ (ZAMJENA VANJSKIH ZATVORA)	
	sadržaj lista:	PVC STOLARIJA (ST PVC 2,1; ST PVC 2,2)	
	vrsta projekta:	ARHITEKTONSKI PROJEKT	oznaka projekta: T.D. 08/22
	faza projekta:	IZVEDBENI PROJEKT	ZOP: OKLAJ DOM
	investitor:	DOM ZA STARIJE OSOBE, OKLAJ	datum izrade: TRAVANJ, 2022.
	projektant:	IVAN RADELJAK, dipl.ing.arh.	mjerilo: 1:25
	glavni projektant:		
	suradnici	IVAN VULIĆ, dipl.ing.arh., MATE ŽAJA, dipl.ing.arh. NIKOLA VULIĆ, mag.ing.arch., DOBRILA NOVAK, mag.ing.arch.	list broj: 4,1
	autori:		

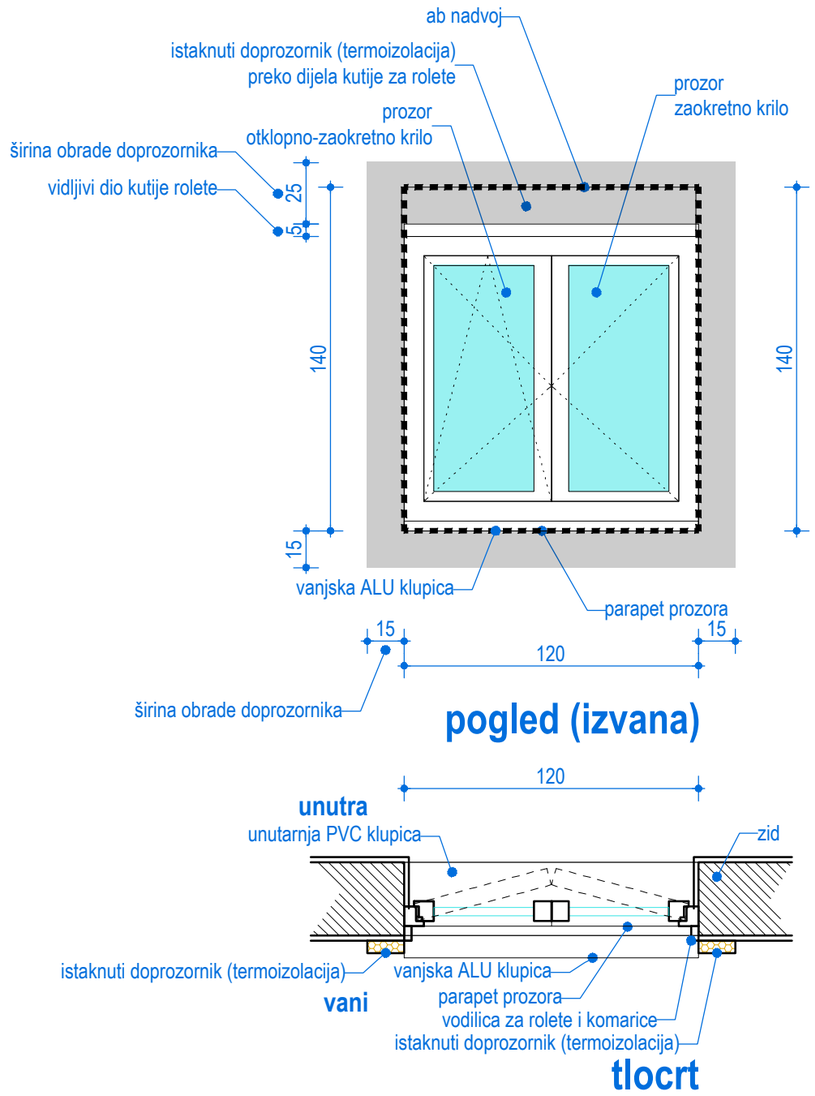

presjek kroz prozor

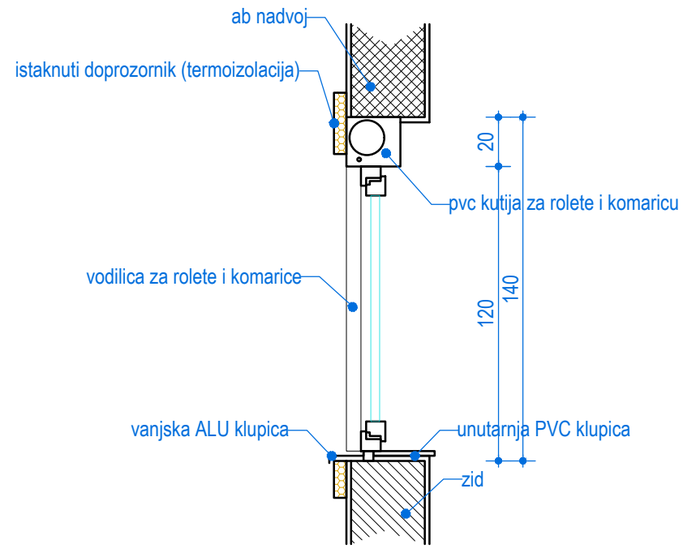


ST PVC 2,3 (PROZOR U SOBI)

stavka se sastoji od:
2k PVC prozor (jedno krilo zaokretno, drugo otklopno-zaokretno
kutija za rolete i komarice (alu lamele roleta)
vanjska ALU klupica
unutarnja PVC klupica
trostruko izo ostakljenje
RAL ugradnja
ukupni Uw:<1,0W/m2K

ukupan broj stavki: 10kom


VV-PROJEKT d.o.o. Split Put Supavla 1 Tel. 021/322-249	naziv projekta:	DOM ZA STARIJE OSOBE, OKLAJ (ZAMJENA VANJSKIH ZATVORA)	
	sadržaj lista:	PVC STOLARIJA (ST PVC 2,3)	
	vrsta projekta:	ARHITEKTONSKI PROJEKT	oznaka projekta: T.D. 08/22
	faza projekta:	IZVEDBENI PROJEKT	ZOP: OKLAJ DOM
	investitor:	DOM ZA STARIJE OSOBE, OKLAJ	datum izrade: TRAVANJ, 2022.
	projektant:	IVAN RADELJAK, dipl.ing.arh.	mjerilo: 1:25
	glavni projektant:		
	suradnici	IVAN VULIĆ, dipl.ing.arh., MATE ŽAJA, dipl.ing.arh. NIKOLA VULIĆ, mag.ing.arch., DOBRILA NOVAK, mag.ing.arch.	
	autori:		list broj: 4,2

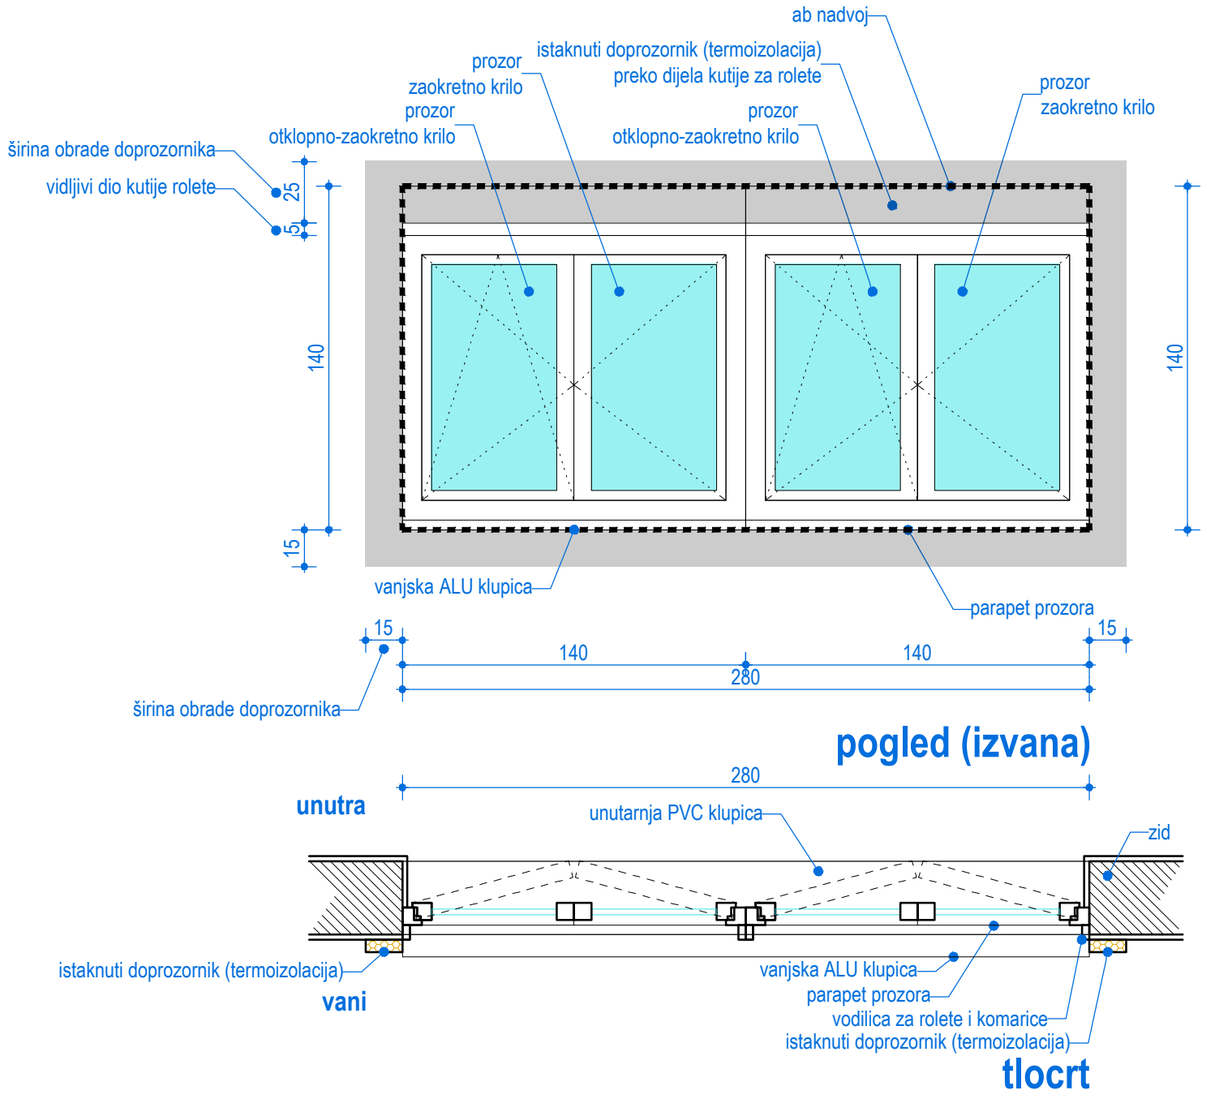

pogled (izvana)

tlocrt

presjek kroz prozor

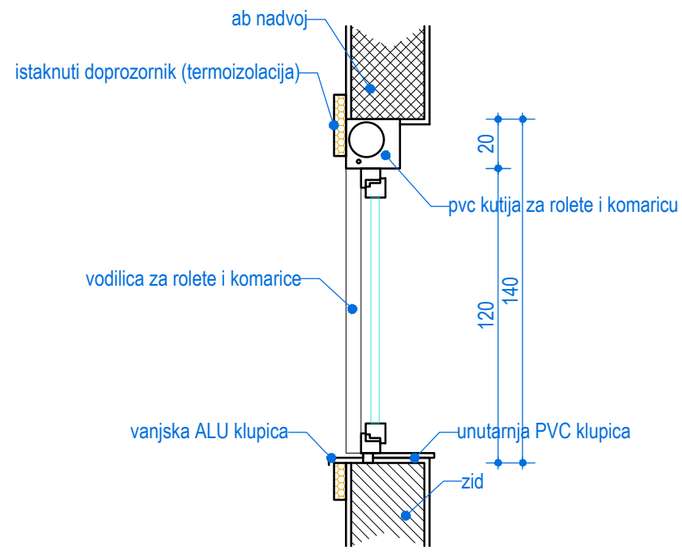


ST PVC 2,4 (PROZOR U SOBI)


stavka se sastoji od:
2x 2k PVC prozor (jedno krilo zaokretno, drugo otklopno-zaokretno
kutija za rolete i komarice (alu lamele roleta)
vanjska ALU klupica
unutarnja PVC klupica
trostruko izo ostakljenje
RAL ugradnja
ukupni Uw:<1,0W/m2K

ukupan broj stavki: 2kom

VV-PROJEKT d.o.o. Split Put Supavla 1 Tel. 021/322-249	naziv projekta:	DOM ZA STARIJE OSOBE, OKLAJ (ZAMJENA VANJSKIH ZATVORA)	
	sadržaj lista:	PVC STOLARIJA (ST PVC 2,4)	
	vrsta projekta:	ARHITEKTONSKI PROJEKT	oznaka projekta: T.D. 08/22
	faza projekta:	IZVEDBENI PROJEKT	ZOP: OKLAJ DOM
	investitor:	DOM ZA STARIJE OSOBE, OKLAJ	datum izrade: TRAVANJ, 2022.
	projektant:	IVAN RADELJAK, dipl.ing.arh.	mjerilo: 1:25
	glavni projektant:		
	suradnici	IVAN VULIĆ, dipl.ing.arh., MATE ŽAJA, dipl.ing.arh. NIKOLA VULIĆ, mag.ing.arch., DOBRILA NOVAK, mag.ing.arch.	
	autori:		list broj: 4,3

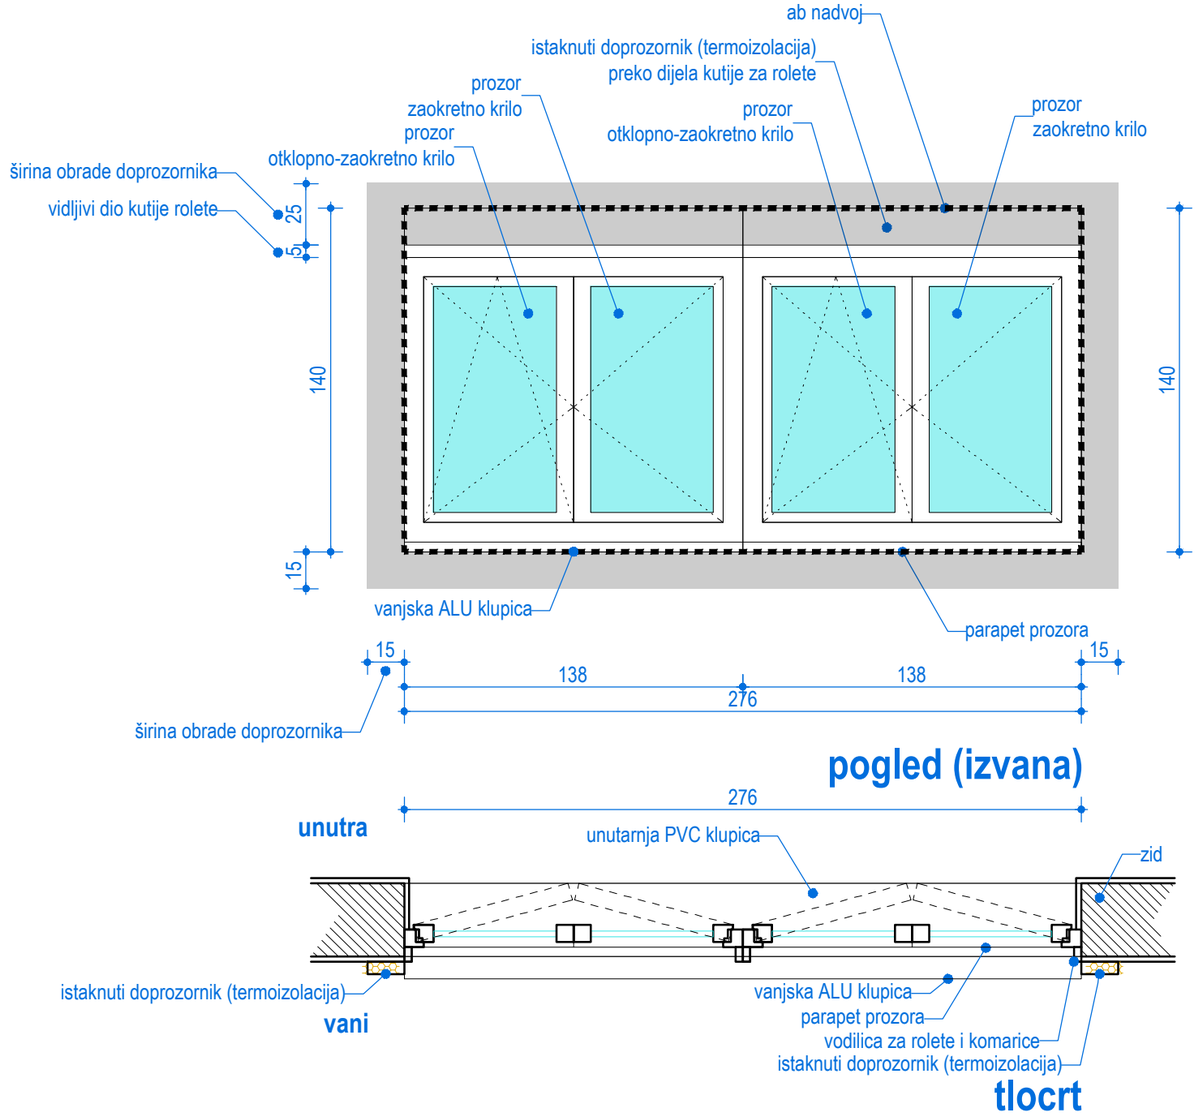

presjek kroz prozor

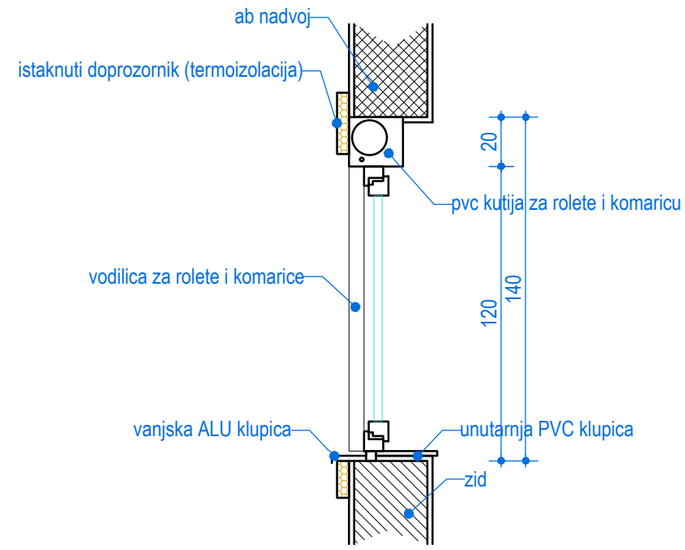

ST PVC 2,5a (PROZOR SOCIJALNI RADNIK, PRIZEMLJE)
ST PVC 2,5b (PROZOR AMBULANTA, 1. KAT)
ST PVC 2,5c (PROZOR SESTARA, 2. KAT)

stavka se sastoji od:
2x 2k PVC prozor (jedno krilo zaokretno, drugo otklopno-zaokretno
kutija za rolete i komarice (alu lamele roleta)
vanjska ALU klupica
unutarnja PVC klupica
trostruko izo ostakljenje
RAL ugradnja
ukupni Uw:<1,0W/m2K

ukupan broj stavki: 3kom

VV-PROJEKT d.o.o. Split Put Supavla 1 Tel. 021/322-249	naziv projekta:	DOM ZA STARIJE OSOBE, OKLAJ (ZAMJENA VANJSKIH ZATVORA)	
	sadržaj lista:	PVC STOLARIJA (ST PVC 2,5a; ST PVC 2,5b, ST PVC 2,5c)	
	vrsta projekta:	ARHITEKTONSKI PROJEKT	oznaka projekta: T.D. 08/22
	faza projekta:	IZVEDBENI PROJEKT	ZOP: OKLAJ DOM
	investitor:	DOM ZA STARIJE OSOBE, OKLAJ	datum izrade: TRAVANJ, 2022.
	projektant:	IVAN RADELJAK, dipl.ing.arh.	mjerilo: 1:25
	glavni projektant:		
	suradnici	IVAN VULIĆ, dipl.ing.arh., MATE ŽAJA, dipl.ing.arh. NIKOLA VULIĆ, mag.ing.arch., DOBRILA NOVAK, mag.ing.arch.	
	autori:		list broj: 4,4